



NEGATIV KŘÍDLA UPRAV. PŘEKROUČENÍM - PLYNULE OD 1/3 KONCE!
 - ASI 1/2° NA ŽEBRU 3 (2)



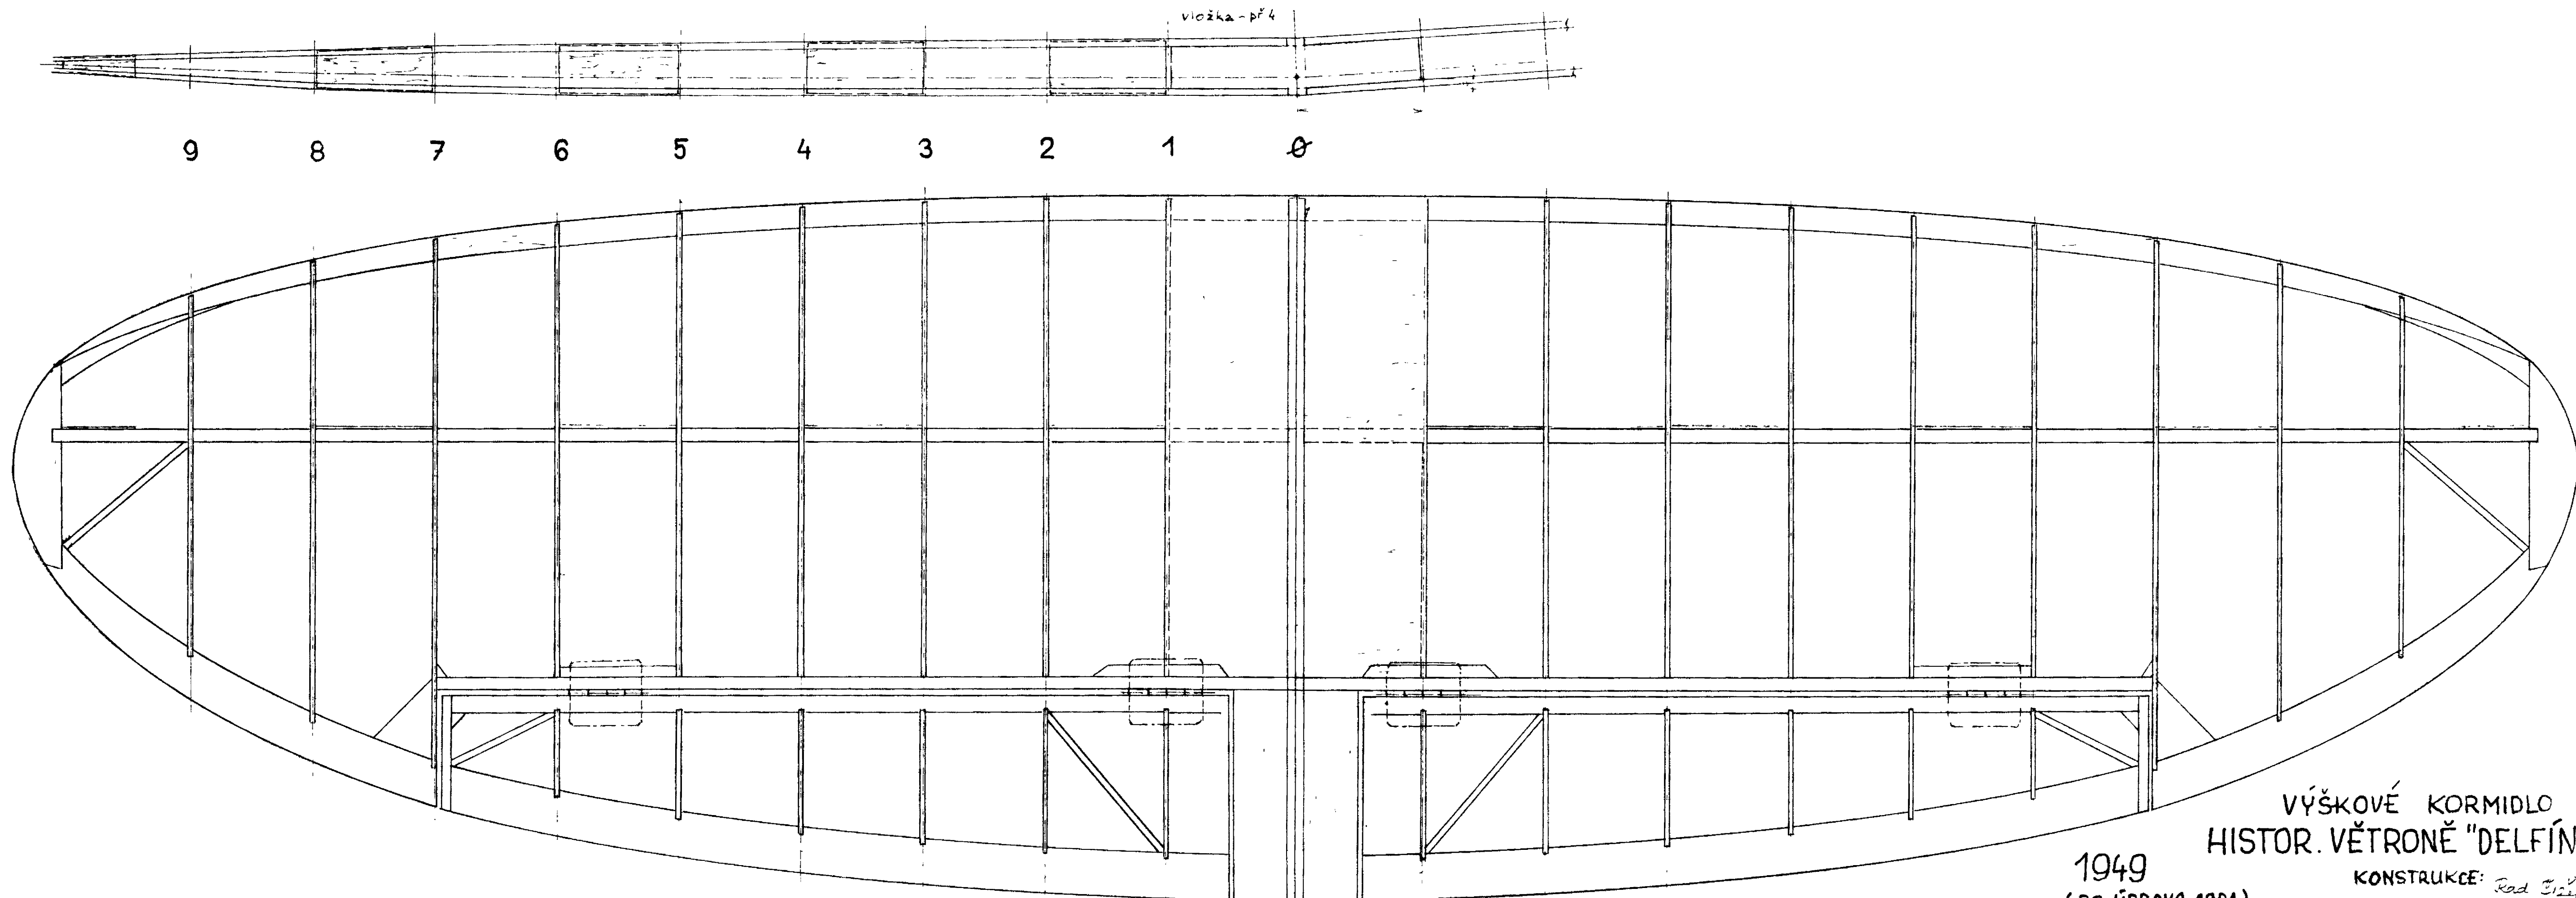

1949
(RC ÚPRAVA 1991)

VÝŠKOVÉ KORMIDLO
HISTOR. VĚTRONĚ "DELFIN"
KONSTRUKCE: Rad. Štípek

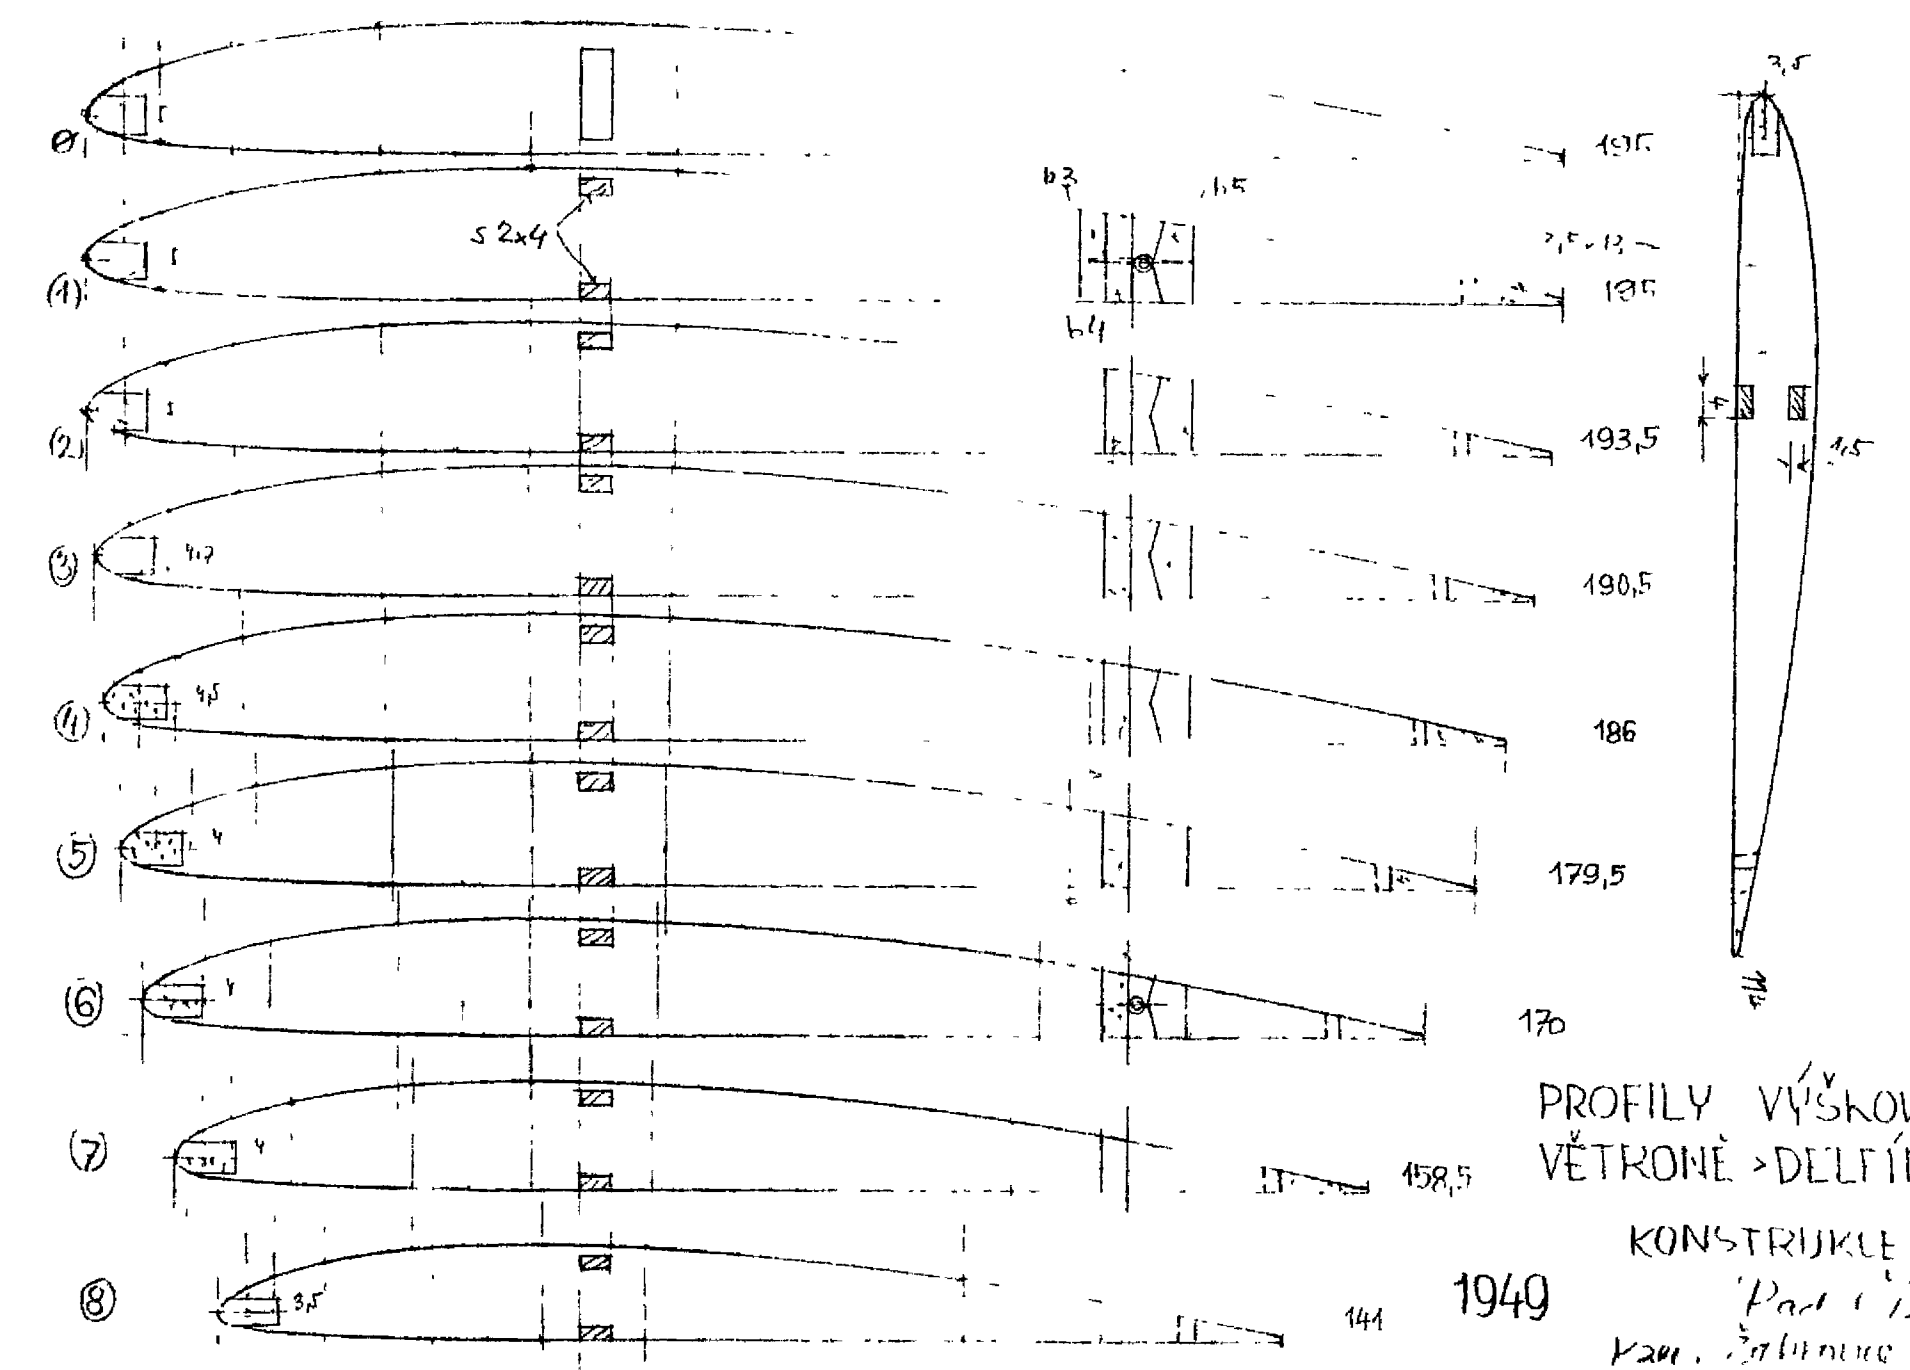

PROFILY VÝŠKOVKY
VĚTRONĚ "DELFIN"
KONSTRUKCE:
Rad. Štípek
1949
Kau. Čáslavice

