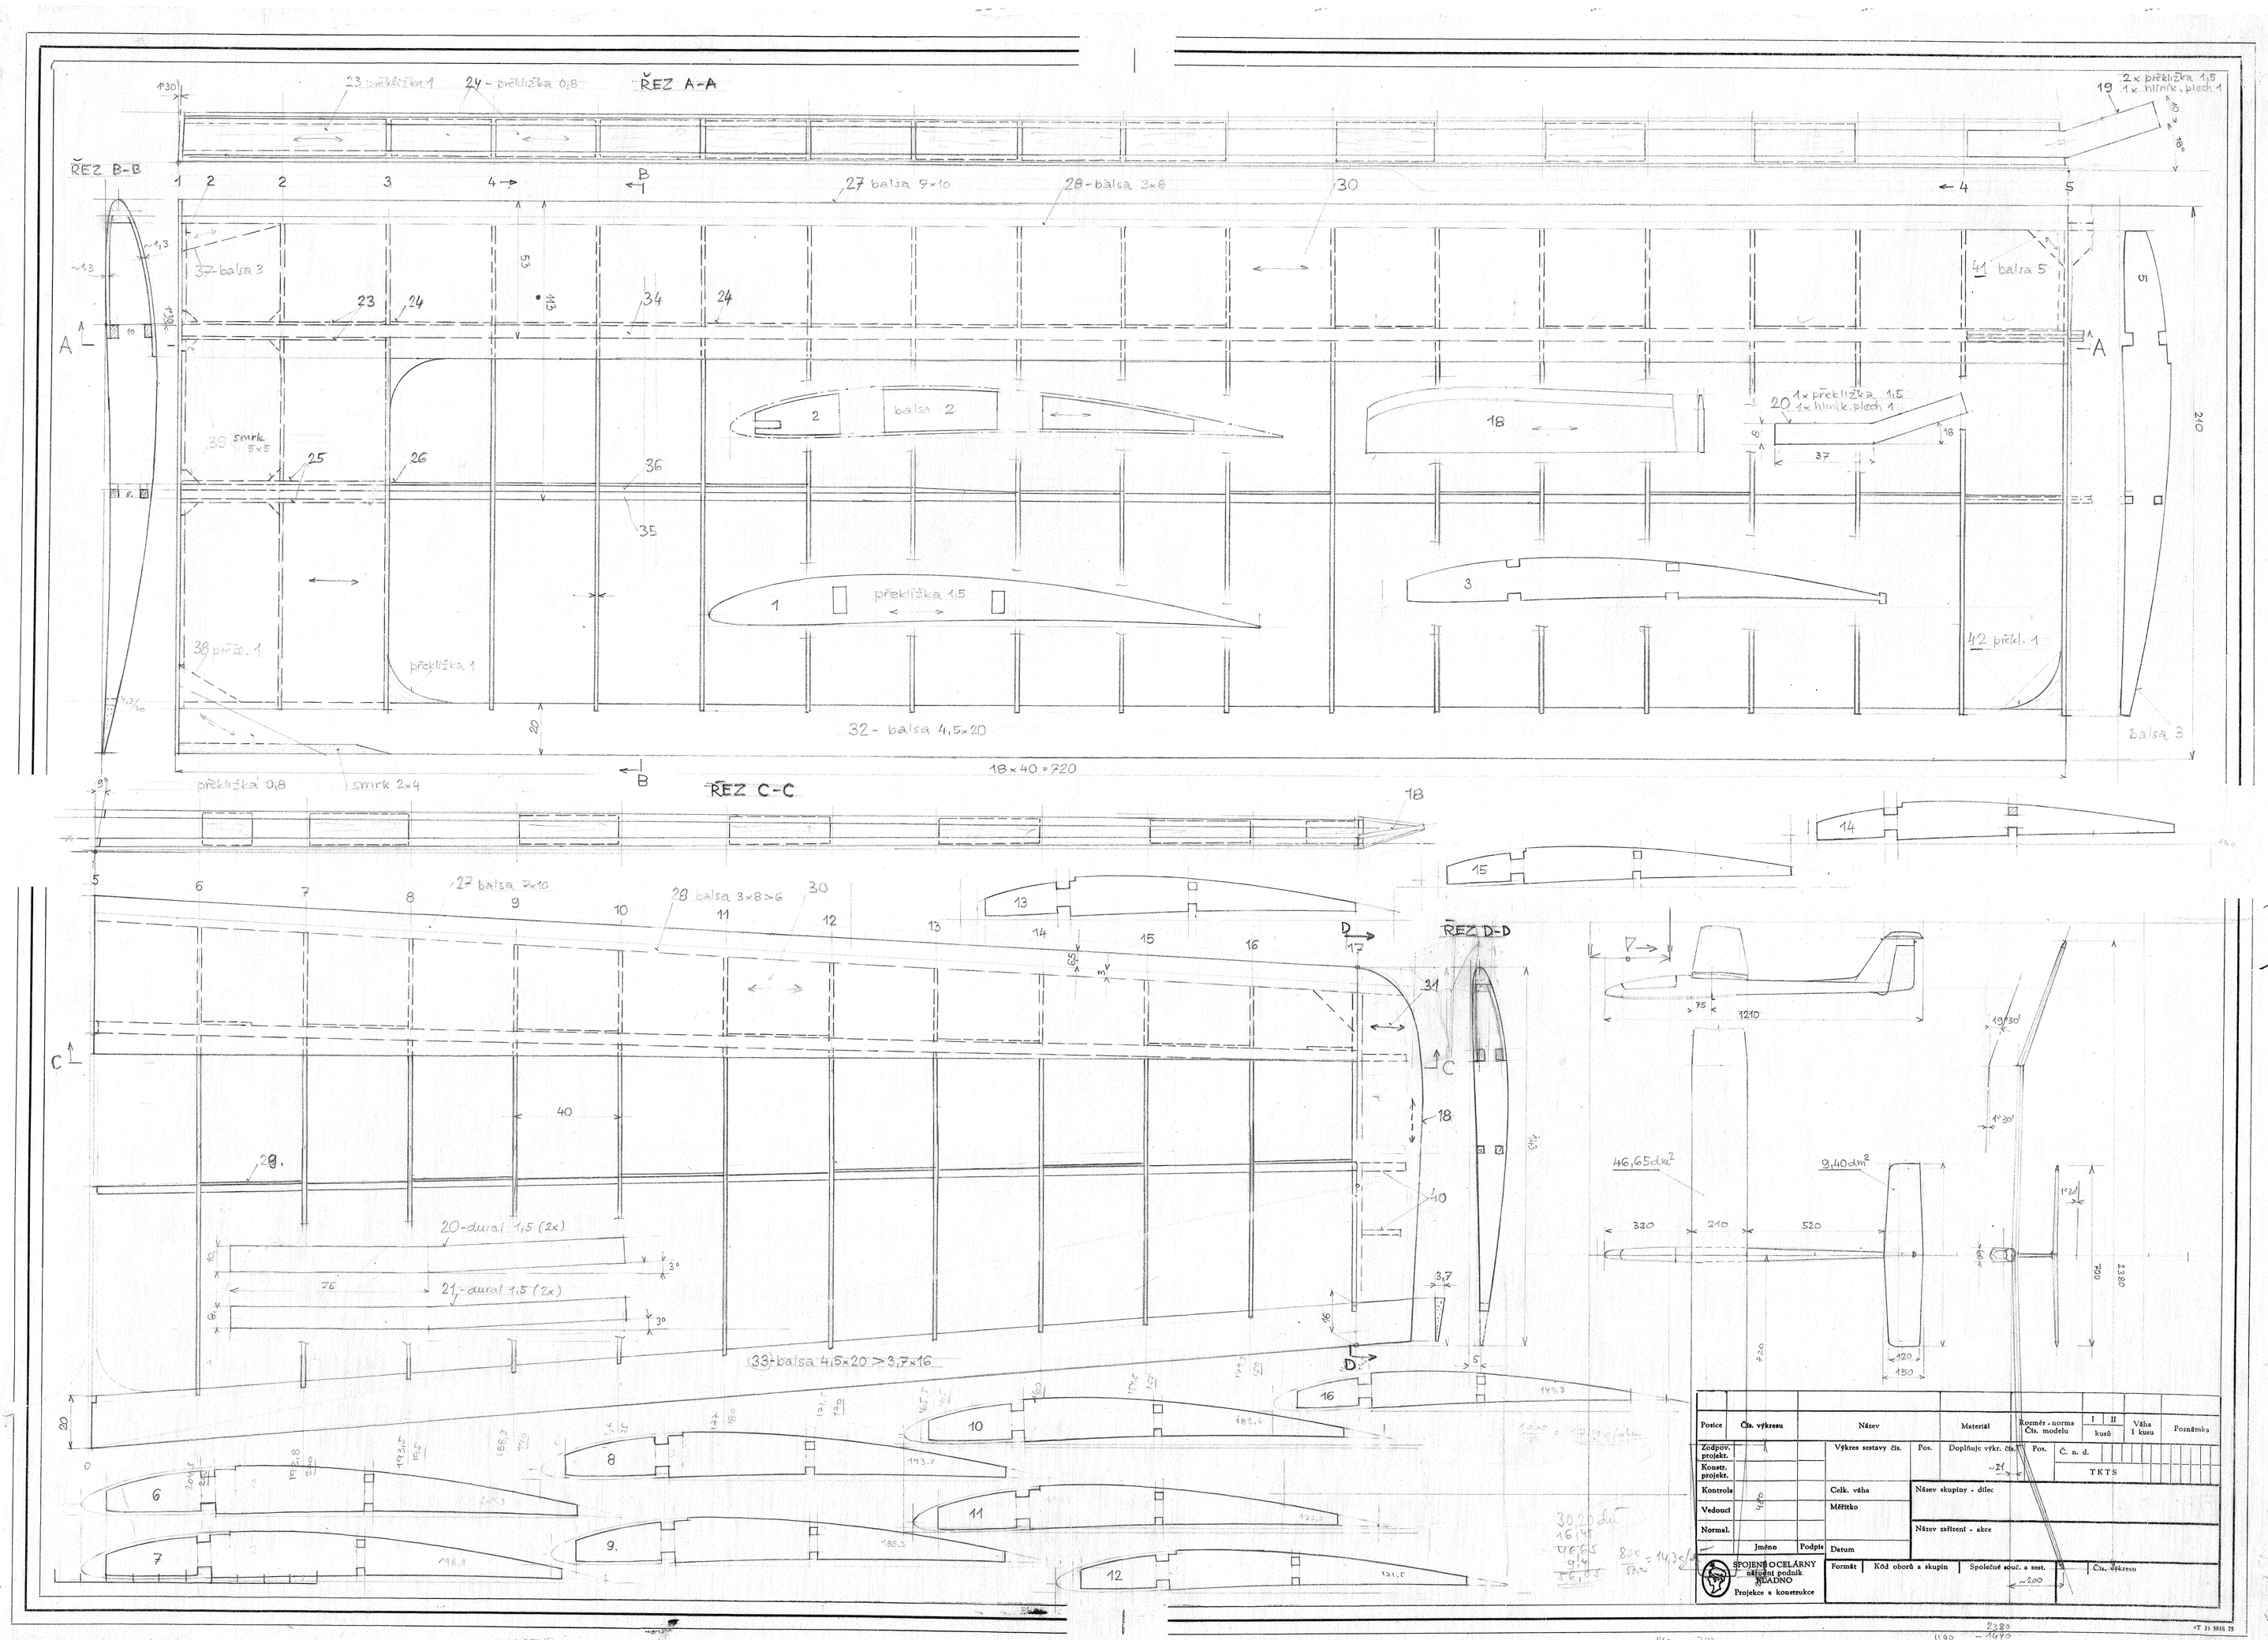
ŘEZ A-A
ŘEZ B-B
ŘEZ C-C
ŘEZ D-D
23 překližka 1
24 - překližka 0,8
19 2x překližka 1,5 1x hliník. plech 1
27 balsa 7x10
28 - balsa 3x8
30
37 - balsa 3
41 balsa 5
39 smrk 5x5
20 1x překližka 1,5 1x hliník. plech 1
balsa 2
překližka 1,5
39 překl. 1
překližka 1
42 překl. 1
32 - balsa 4,5x20
18 x 40 = 720
balsa 3
překližka 0,8
smrk 2x4
28 balsa 3x8>6
20-dural 1,5 (2x)
21-dural 1,5 (2x)
33 balsa 4,5x20 > 3,7x16
46,65dm²
9,40dm²
1210
2380
700
Pozice
Čís. výkresu
Název
Materiál
Rozměr - norma Čís. modelu
Váha 1 kusu
Poznámka
Zodpov. projekt.
Konstr. projekt.
Kontrola
Vedoucí
Normal.
Jméno
Podpis
Výkres sestavy čís.
Celk. váha
Měřítko
Datum
Pos.
Doplňuje výkr. čís.
Č. n. d.
TKTS
Název skupiny - dílec
Název zařízení - akce
SPOJENÉ OCELÁRNY národní podnik ŽIADNO
Projekce a konstrukce
Formát
Kód oborů a skupin
Společné souč. a sest.
Čís. výkresu
NT 23 5916 75